


Gewerbegebiet Schellberg West

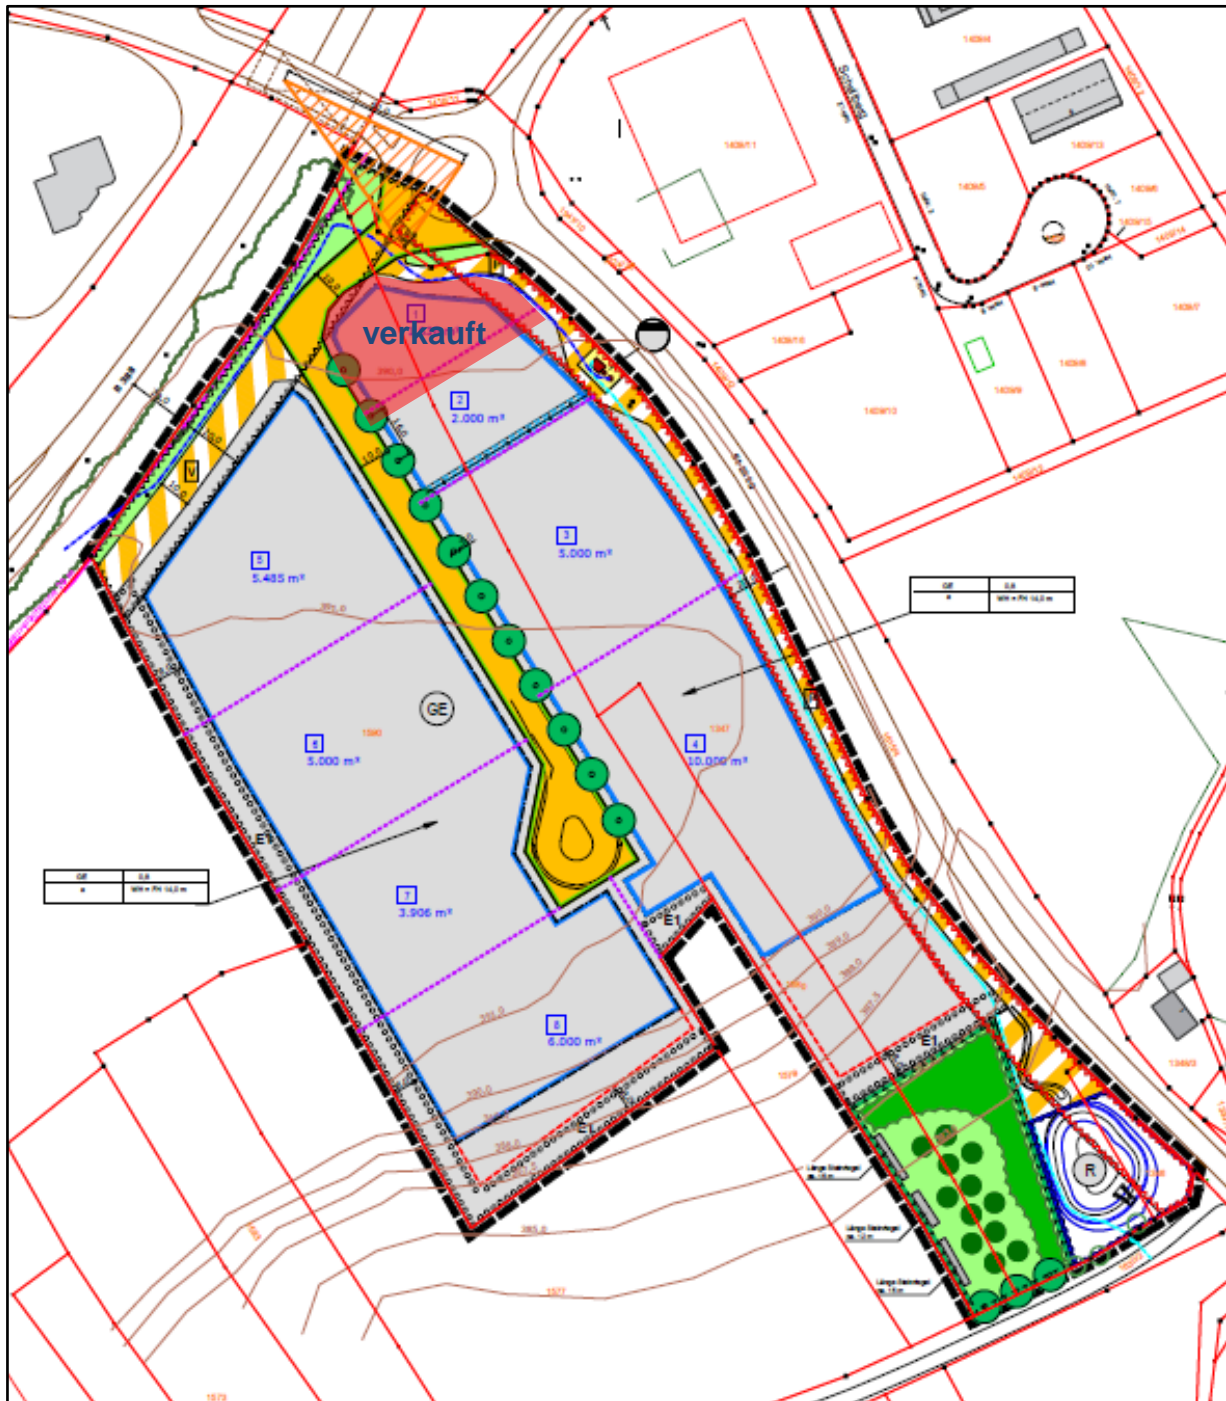

Größe Gesamtareal: 3,9 ha
Bebauungsplan: GE Schellberg West
Erschließung: geplant für Sommer 2018
Erwerb: sofort

Ansprechpartner: Stadt Pfarrkirchen
Stefan Lang, Tel. 08561 306-50
stefan.lang@pfarrkirchen.de
Lorenz Schmidmaier, Tel. 08561 306-41
lorenz.schmidmaier@pfarrkirchen.de

Stand 03.04.2018